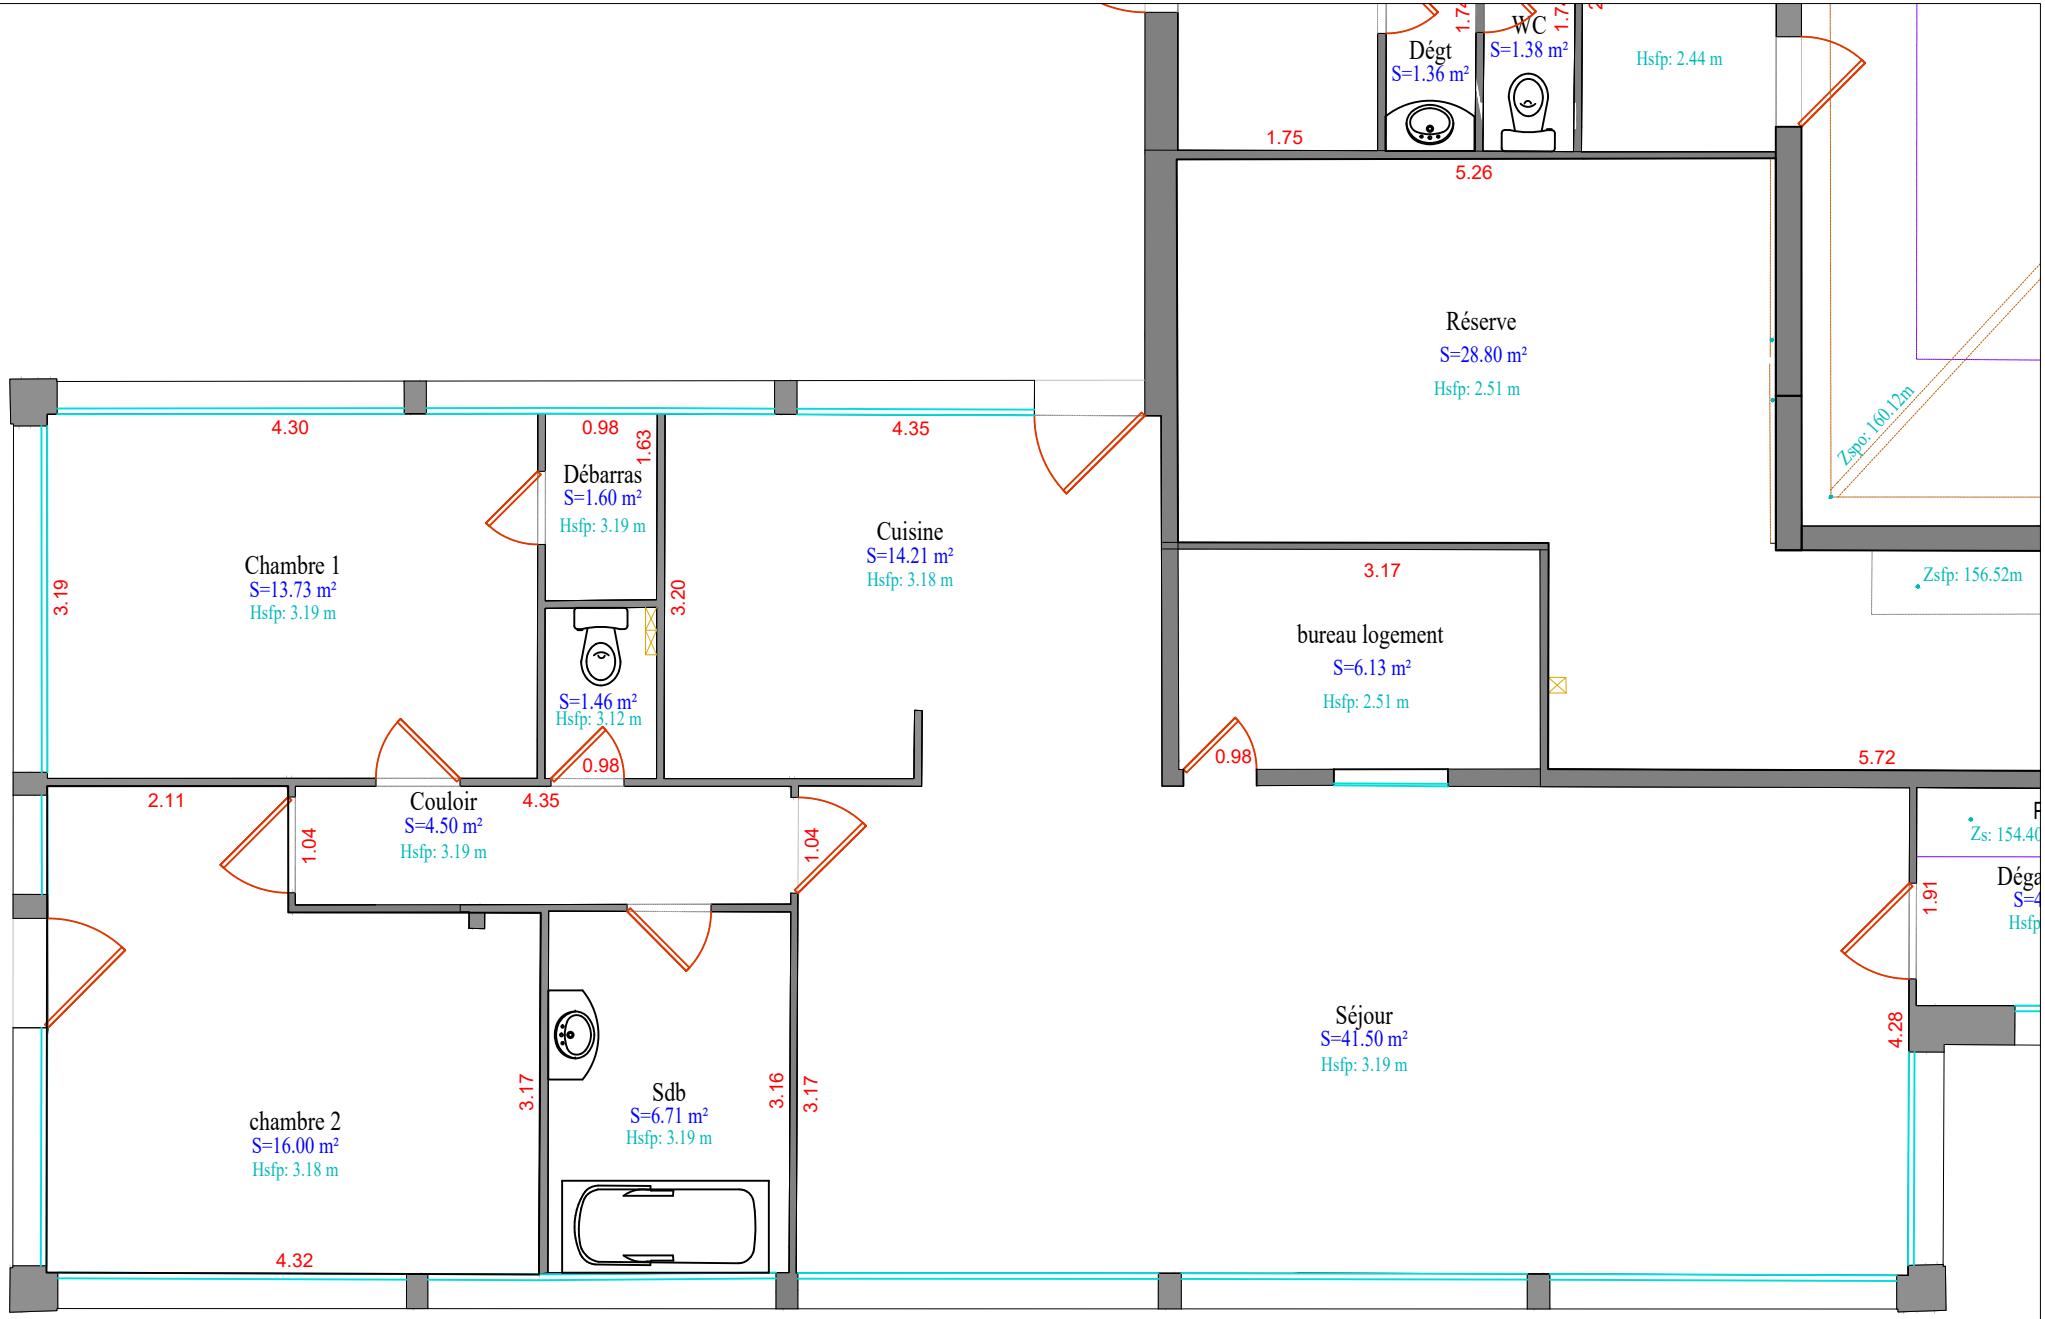
Dégt
S=1.36 m²
WC
S=1.38 m²
Hsfp: 2.44 m
1.75
5.26
Réserve
S=28.80 m²
Hsfp: 2.51 m
Zspo: 160.12m
Zsfp: 156.52m
4.30
0.98
1.63
4.35
Débarras
S=1.60 m²
Hsfp: 3.19 m
Cuisine
S=14.21 m²
Hsfp: 3.18 m
Chambre 1
S=13.73 m²
Hsfp: 3.19 m
3.19
3.20
S=1.46 m²
Hsfp: 3.12 m
0.98
3.17
bureau logement
S=6.13 m²
Hsfp: 2.51 m
0.98
5.72
2.11
Couloir
S=4.50 m²
Hsfp: 3.19 m
4.35
1.04
1.04
Zs: 154.40
1.91
Séjour
S=41.50 m²
Hsfp: 3.19 m
4.28
chambre 2
S=16.00 m²
Hsfp: 3.18 m
3.17
Sdb
S=6.71 m²
Hsfp: 3.19 m
3.16
3.17
4.32